


RD 1083 : Prescriptions transports exceptionnels

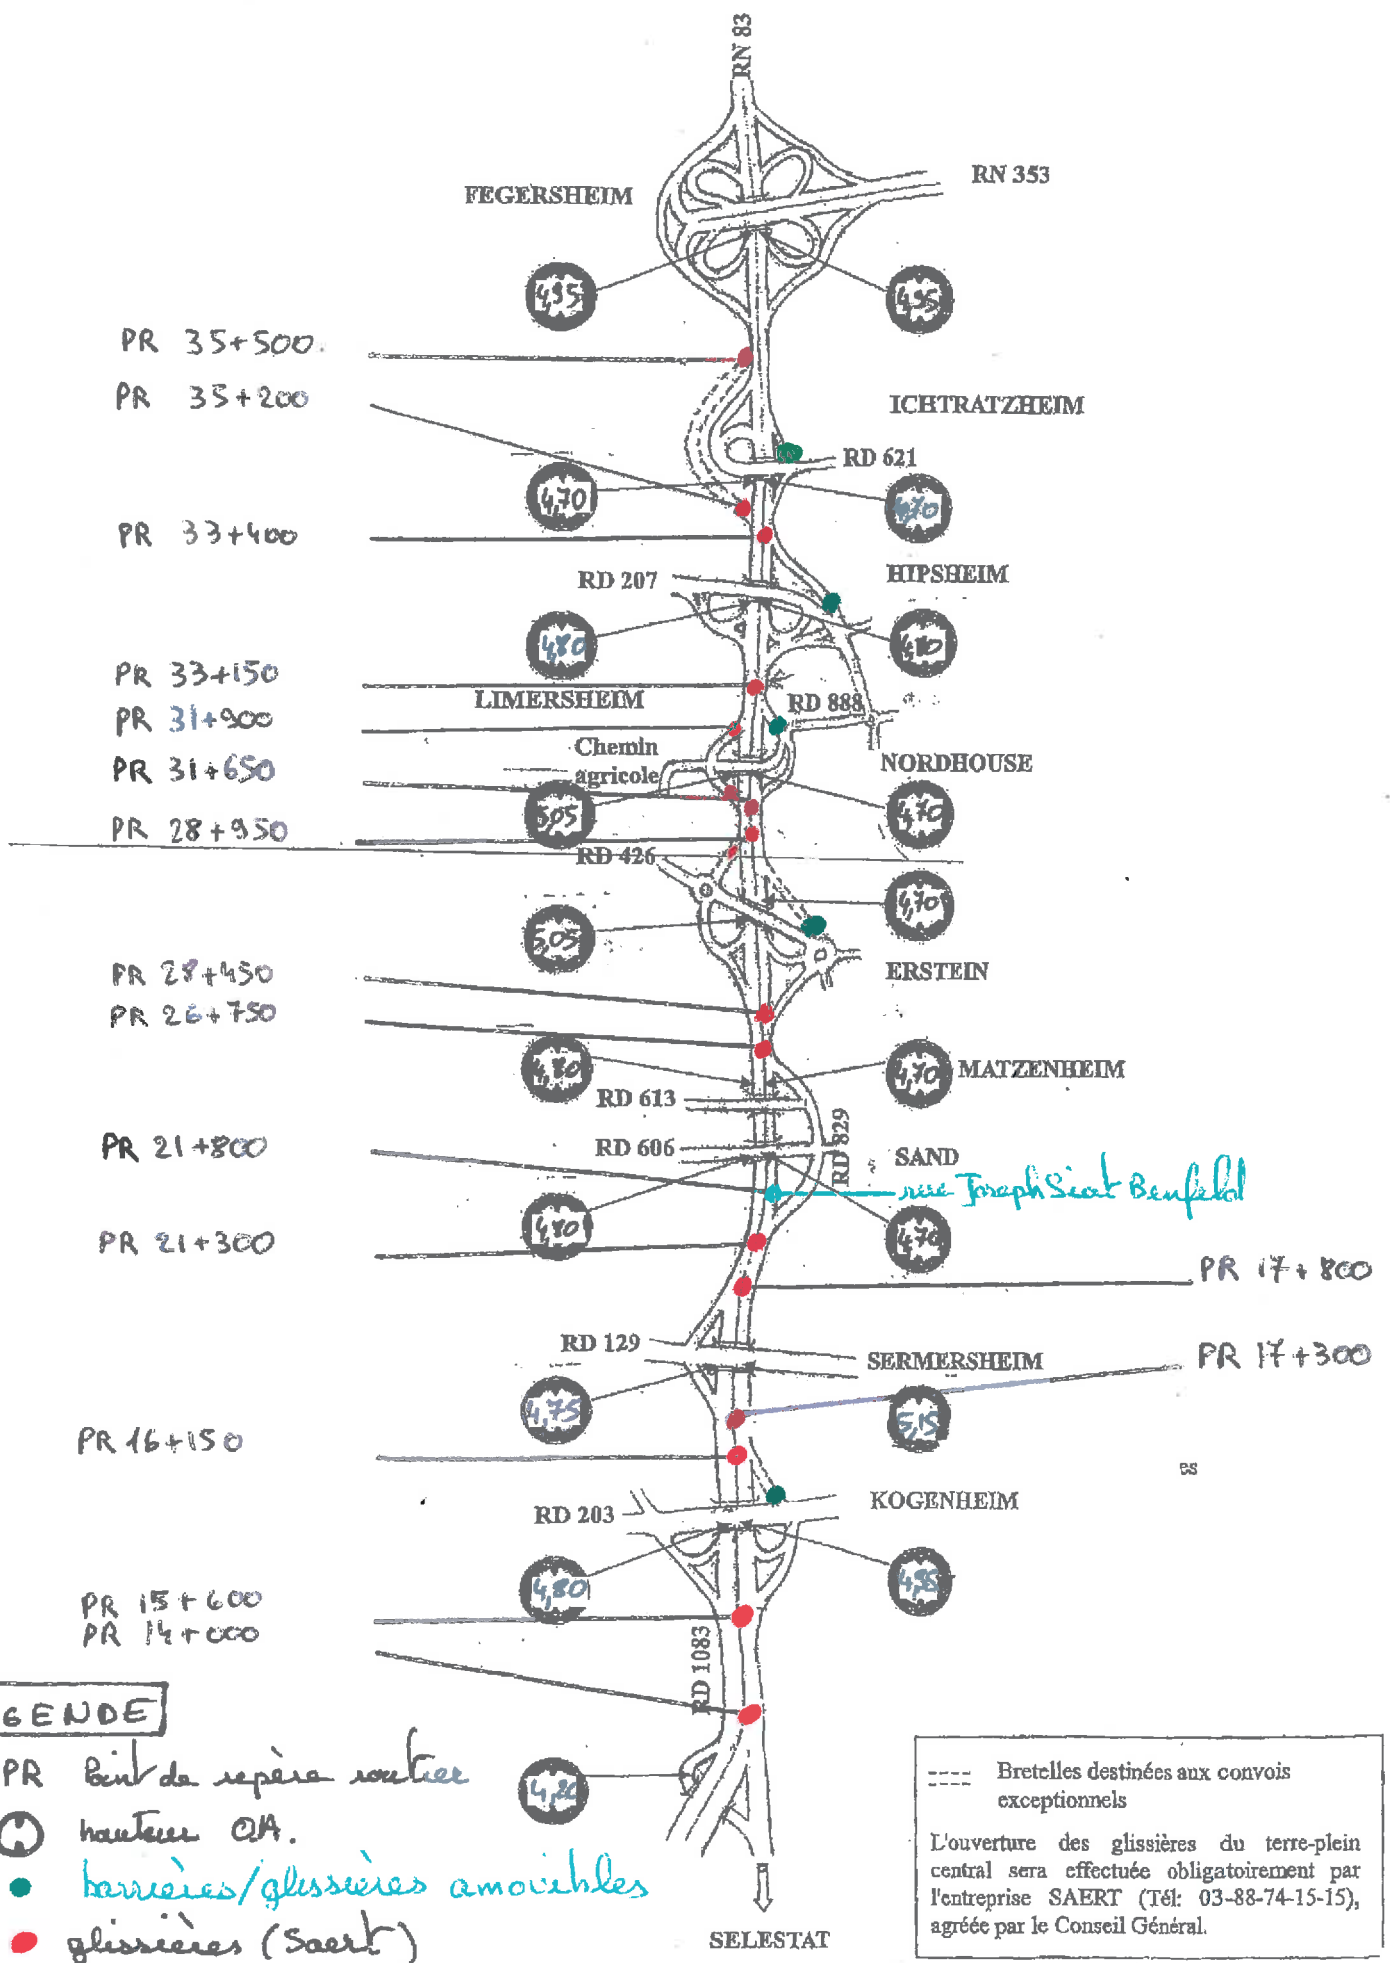


LEGENDE

- PR Point de repère routier
- ⊙ hauteur CIA.
- barrières/glissières amovibles
- glissières (Saert)

---- Bretelles destinées aux convois exceptionnels

L'ouverture des glissières du terre-plein central sera effectuée obligatoirement par l'entreprise SAERT (Tél: 03-88-74-15-15), agréée par le Conseil Général.

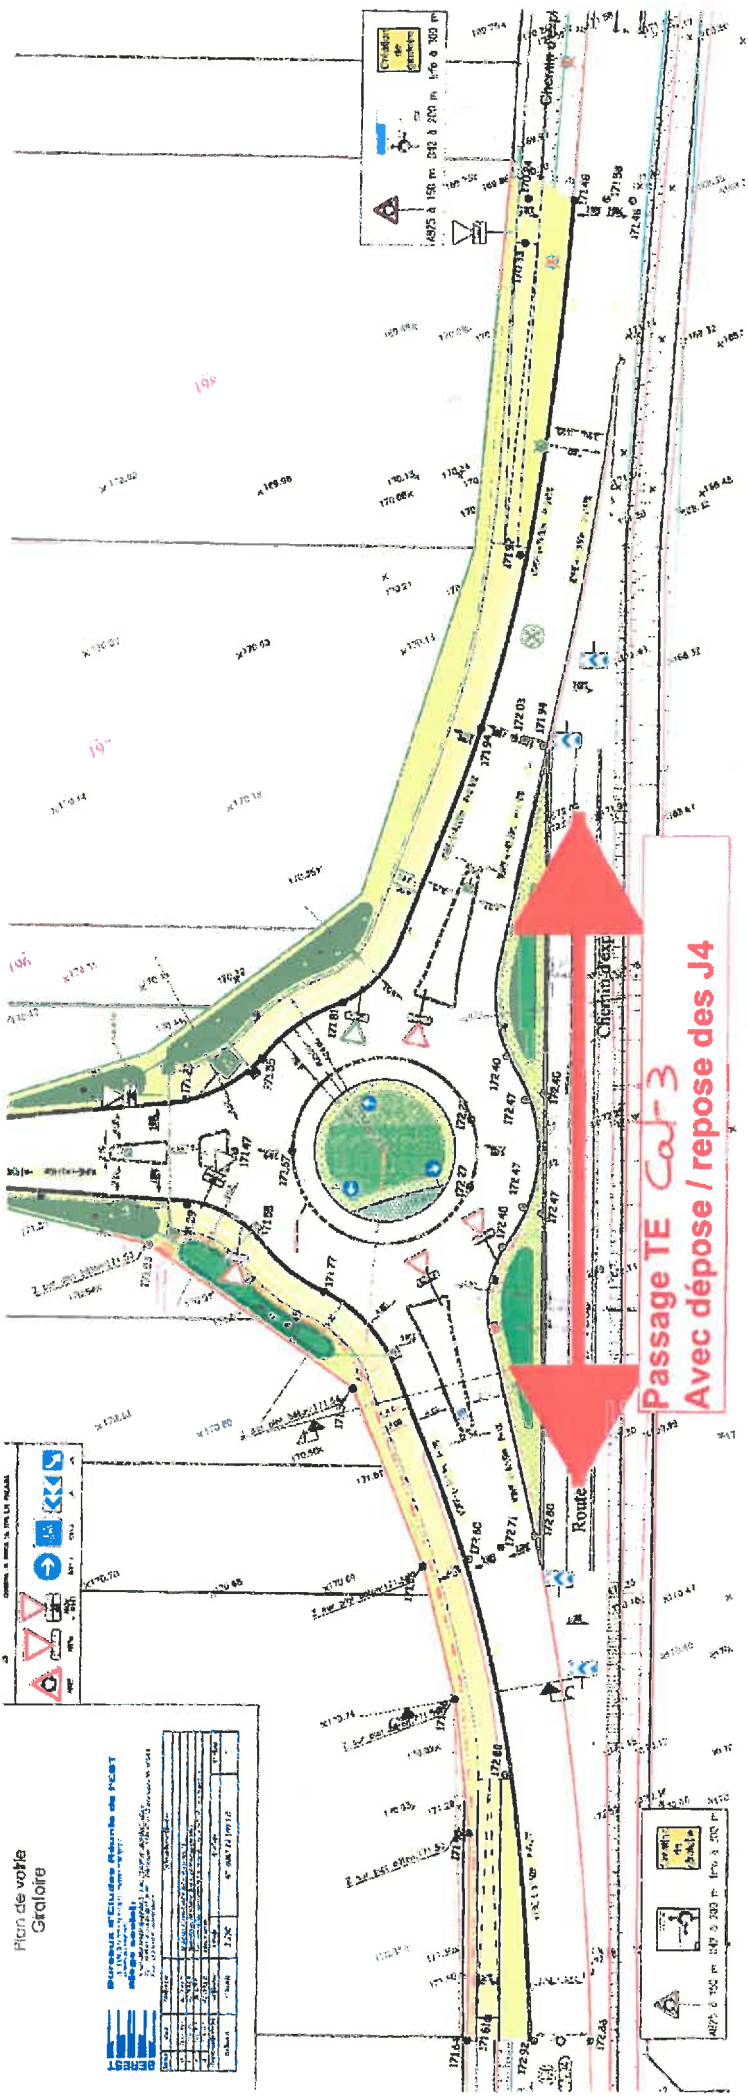

Plan de voirie



Passage TE Caf-3
Avec dépôt / repose des J4